План 1-го этажа на отм. 0.000 (1 : 100)

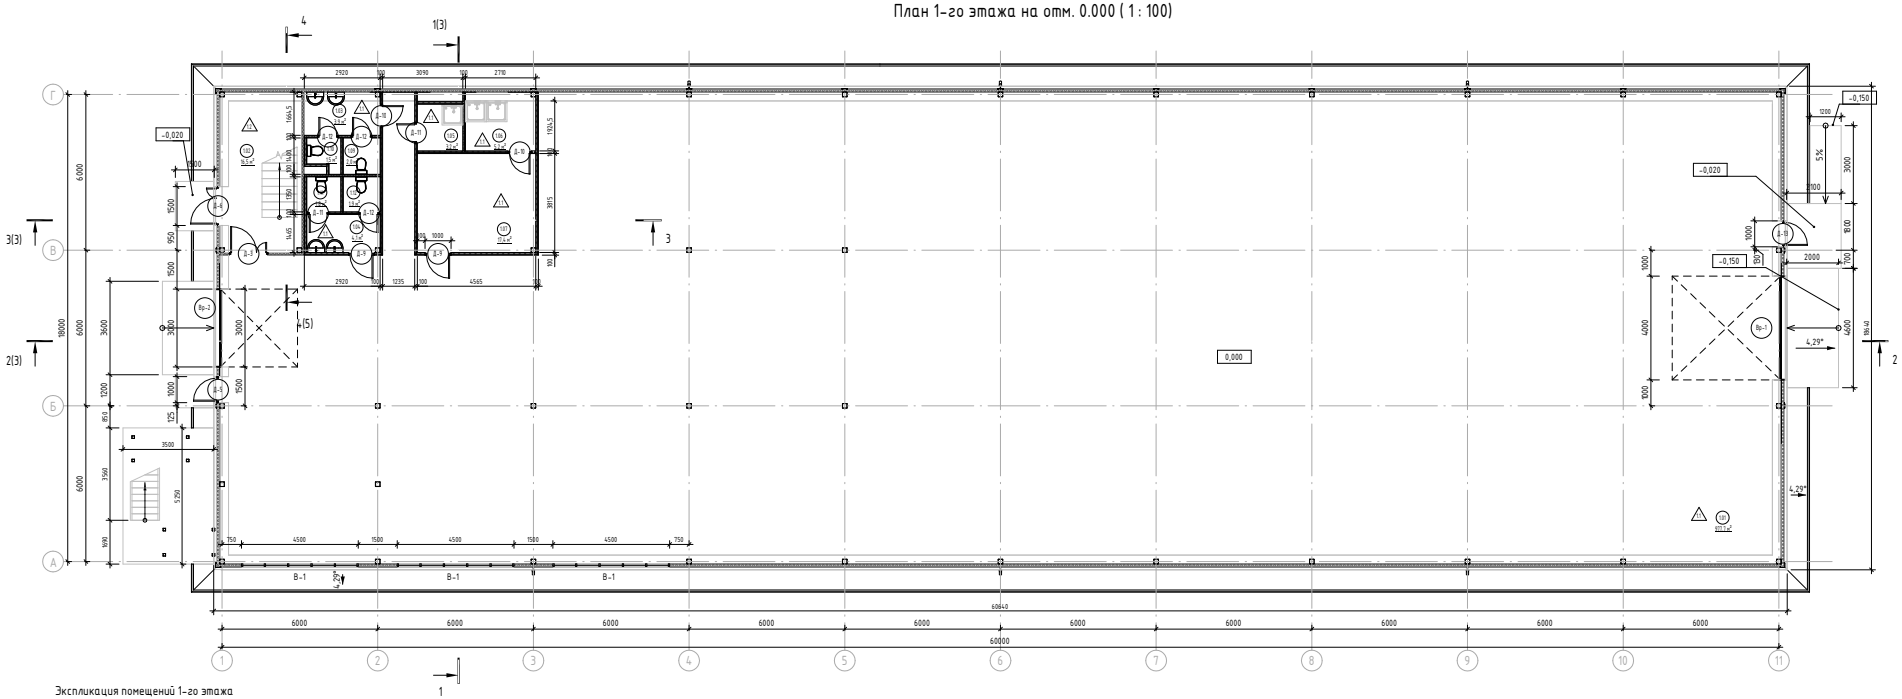

Экспликация помещений 1-го этажа

Номер помещения	Наименование	Площадь, м²	Кат. помещения
1.01	Производственное помещение	977,7	
1.02	Лестничная клетка	16,5	
1.03	Умывальник женского санузла	3,9	
1.04	Умывальник мужского санузла	4,1	
1.05	ПЭИ	3,2	
1.06	Душевая	5,2	
1.07	Раздевалка	17,4	
1.09	Санузел женский	2,0	
1.10	Санузел женский	1,5	
1.11	Санузел мужской	1,8	
1.12	Санузел мужской	1,9	
Общий итог		1035,1	

Экспликация полов

Тип пола	Схема пола или тип пола по серии	Данные элементов пола (наименование, толщина, основание и др.), мм	Площадь, м²
1.1	100, 100	1. Упрочняющее покрытие "Мастер ТОП 100" 2. Монолитная плита пола (см. раздел КР)-100 мм 3. Обмазочная гидроизоляция битумом в два слоя 4. Бетонная подготовка из бетона марки В7,5-100 мм 5. Уплотненное основание (см. раздел КР)	1018,6
1.2	100, 200	1. Упрочняющее покрытие "Мастер ТОП 100" 2. Монолитная плита пола (см. раздел КР)-200 мм 3. Обмазочная гидроизоляция битумом в два слоя 4. Бетонная подготовка из бетона марки В7,5-100 мм 5. Уплотненное основание (см. раздел КР)	16,5
2.1	360, 20	1. Коммерческий линолеум на подложке-20 мм 2. Монолитное перекрытие по профнастилу НТ75-750-0,8 (см. раздел КР)-160 мм	394,3
2.2	360, 20	1. Керамическая плитка на клею-20 мм 2. Рулонная гидроизоляция пола 3. Монолитное перекрытие по профнастилу НТ75-750-0,8 (см. раздел КР)-160 мм	27,0

Условные обозначения

- 1 – Тип витража
- Д-1 / 0,9×2,1 – Тип двери/огнестойкость
- Ок-1 – Тип окна/огнестойкость
- 101 / 23,4 м² – Этаж. Номер помещения / Площадь помещения
- 1 – Этаж. Тип пола
- Пр-1 – Тип перемычки
- См.25 – Тип стены/перегородки

						1912/МГ - АР	
						г. Санкт-Петербург, Макулатурный проезд, участок 1 (Северо-Восточнее дома 7, лит. А по Макулатурному проезду), участок площадью 2844 кв.м с кадастровым № 78:34:0004120:29	
1	-	Зам.	полит-а		03.24		
Изм.	Кол.уч.	Лист	№док.	Подп.	Дата		
Разработал		Цыколенко			03.24	Производственный корпус.	Стадия: П; Лист: 1; Листов: 7
Проверил		Барадымов			03.24		
ГИП		Барадымов			03.24		
Н.контр		Барадымов			03.24	План 1-го этажа на отм. 0.000	ЗАО "Интехсталь"

Формат А1х420

Согласовано

Согласовано

Взам. инв. №

Подп. и дата

Инв. № подл.

План на отм. +4,200 (1 : 100)

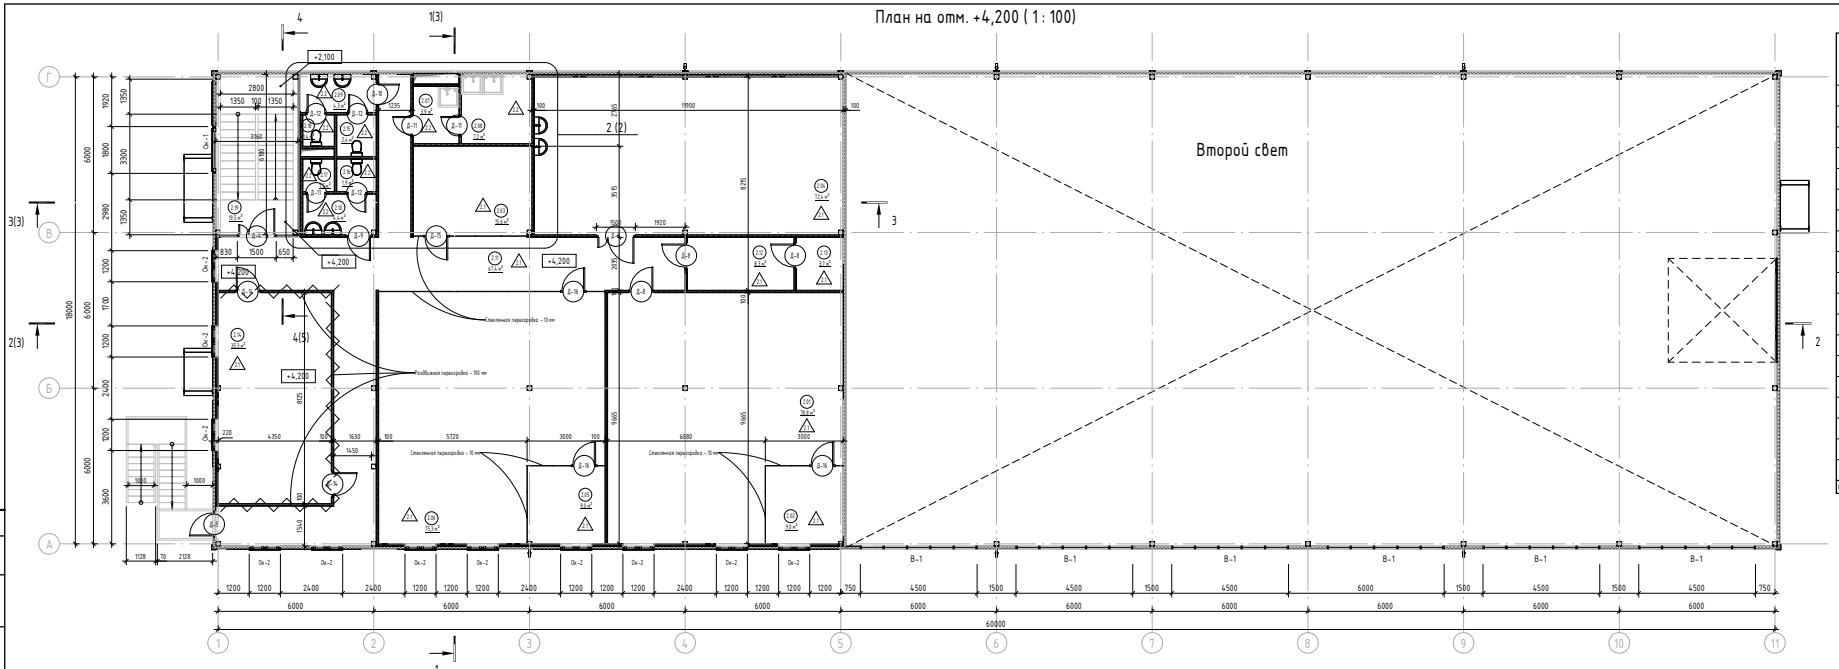

Фрагмент плана на отм. +4,200 (1 : 75)

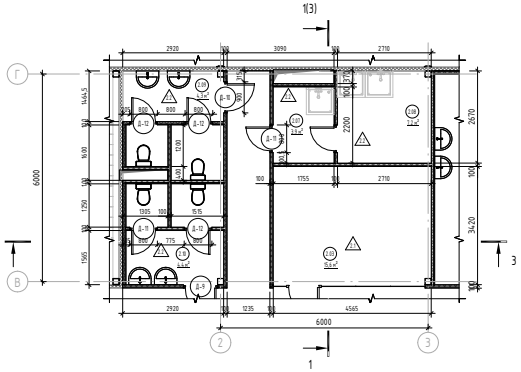

Экспликация помещений на отм. +4,200

Номер помещения	Наименование	Площадь, м²	Кат. помещения
2.01	Кабинет Норма	78,8	
2.02	Кабинет руководителя Норма	9,0	
2.03	Раздевалка	15,6	
2.04	Комната приема пищи	72,4	
2.05	Кабинет руководителя Фолдин	9,0	
2.06	Кабинет Фолдин	75,3	
2.07	ПУИ	3,9	
2.08	Душевая	7,2	
2.09	Умывальник женского санузла	4,3	
2.10	Умывальник мужского санузла	4,4	
2.11	Коридор	67,4	
2.12	Гардеробная	8,3	
2.13	Серверная	3,7	
2.14	Спортивный зал	35,3	
2.15	Санузел женский	2,4	
2.16	Санузел мужской	1,9	
2.17	Санузел мужской	1,5	
2.18	Санузел женский	1,5	
2.19	Лестничная клетка	19,5	
Общий итог		421,4	

Условные обозначения

1 – Тип витража

Д-1 / 030 – Тип двери/огнестойкость

Ок-1 / 030 – Тип окна/огнестойкость

101 / 78,8 – Этаж. Номер помещения / Площадь помещения

А – Этаж. Тип пола

Пр-1 – Тип перемычки

Ст.25 – Тип стены/перегородки

Спецификация элементов заполнения дверных проемов

Марка	Обозначение	Наименование (указаны габариты дверного проема)	Кол.	Масса ед., кг	Примечание
Вр-1		Ворота подъемно-секционные 4200(h)x4000 мм,	1		
Вр-2		Ворота подъемно-секционные 3000(h)x3000 мм,	1		
Д-3	ГОСТ 31173-2016	ДСВк Дл Брг Пр 2100(h)x1500 мм, ГОСТ 31173-2016	1		
Д-4	ГОСТ 31173-2016	ДСВк Дл Брг Л 2100(h)x1500 мм, ГОСТ 31173-2016	1		
Д-5	ГОСТ 31173-2016	ДСН Оп Брг Пр 2100(h)x1000 мм, ГОСТ 31173-2016	2		
Д-6	ГОСТ 31173-2016	ДСВ Дл Брг Пр 2100(h)x1500 мм, ГОСТ 31173-2016	2		
Д-8	ГОСТ 475-2016	ДМ 1 Рл Г ПрБ 2100(h)x1000 мм, ГОСТ 475-2016	3		
Д-9	ГОСТ 475-2016	ДМ 1 Рл Г ПрБ 2100(h)x1000 мм, ГОСТ 475-2016	3		
Д-10	ГОСТ 475-2016	ДС 1 Рл 21-9 Г ПрБ 2100(h)x900 мм, ГОСТ 475-2016	3		
Д-11	ГОСТ 475-2016	ДС 1 Рл 21-8 Г ПрБ 2100(h)x800 мм, ГОСТ 475-2016	5		
Д-12	ГОСТ 475-2016	ДС 1 Рл 21-8 Г ПрБ 2100(h)x800 мм, ГОСТ 475-2016	6		
Д-13	ГОСТ 31173-2016	ДСН Оп Брг Л 2100(h)x1000 мм, ГОСТ 31173-2016	1		
Д-14	ГОСТ 475-2016	ДМ 1 Рл Г ПрБ, В составе раздвижной перегородки толщиной 100 мм 2100(h)x1000 мм, ГОСТ 475-2016	2		
Д-15	ГОСТ 475-2016	ДМ О П Оп Пр Р, В составе стеклянной перегородки 2000(h)x1000 мм, ГОСТ 475-2016	1		
Д-16	ГОСТ 475-2016	ДМ О П Оп Л Р, В составе стеклянной перегородки 2000(h)x1000 мм, ГОСТ 475-2016	3		

Спецификация элементов заполнения оконных проемов

Марка	Обозначение	Наименование	Кол.	Масса ед., кг.	Примечание
Ок-1	ГОСТ 23166-99	Оконный блок ОП ОСП Л 1200(h)x1800 мм (4М1-14-4М1-14-И4), ГОСТ 23166-99	2		
Ок-2	ГОСТ 23166-99	Оконный блок ОП ОСП П 1200(h)x1200 мм (4М1-14-4М1-14-И4), ГОСТ 23166-99	11		

Спецификация витражей

Марка	Обозначение	Наименование	Кол.	Масса ед., кг.	Примечание
В-1	ГОСТ 21519-2003	Витражное остекление, заполнение-двухкамерный стеклопакет. марка В-1 (4500 x 1200)	9		

							1912/МГ – АР
1	–	Зам.	Изм.-2			03.24	г. Санкт-Петербург, Макулатурный проезд, участок 1 (Северо-восточнее дома 7, лит. А по Макулатурному проезду), участок площадью 2844 кв.м с кадастровым № 78:34:0004120:29
Изм.	Кол.уч.	Лист	№док.	Подп.	Дата		
Разработал		Цыколенко			03.24	Производственный корпус.	Стадия: П; Лист: 2; Листов: 7
Проверил		Барадаимов			03.24		
ГИП		Барадаимов			03.24		
Н.контр		Барадаимов			03.24	План на отм. +4,200	ЗАО "Интехсталь"

Формат А1х420

Согласовано

Согласовано

Взам. инв. №

Подп. и дата

Инв. № подл.